


# SZKOŁA PODSTAWOWA NR 1 im. BOHATERÓW WESTERPLATTE W STAREJ WSI, 34-600 LIMANOWA

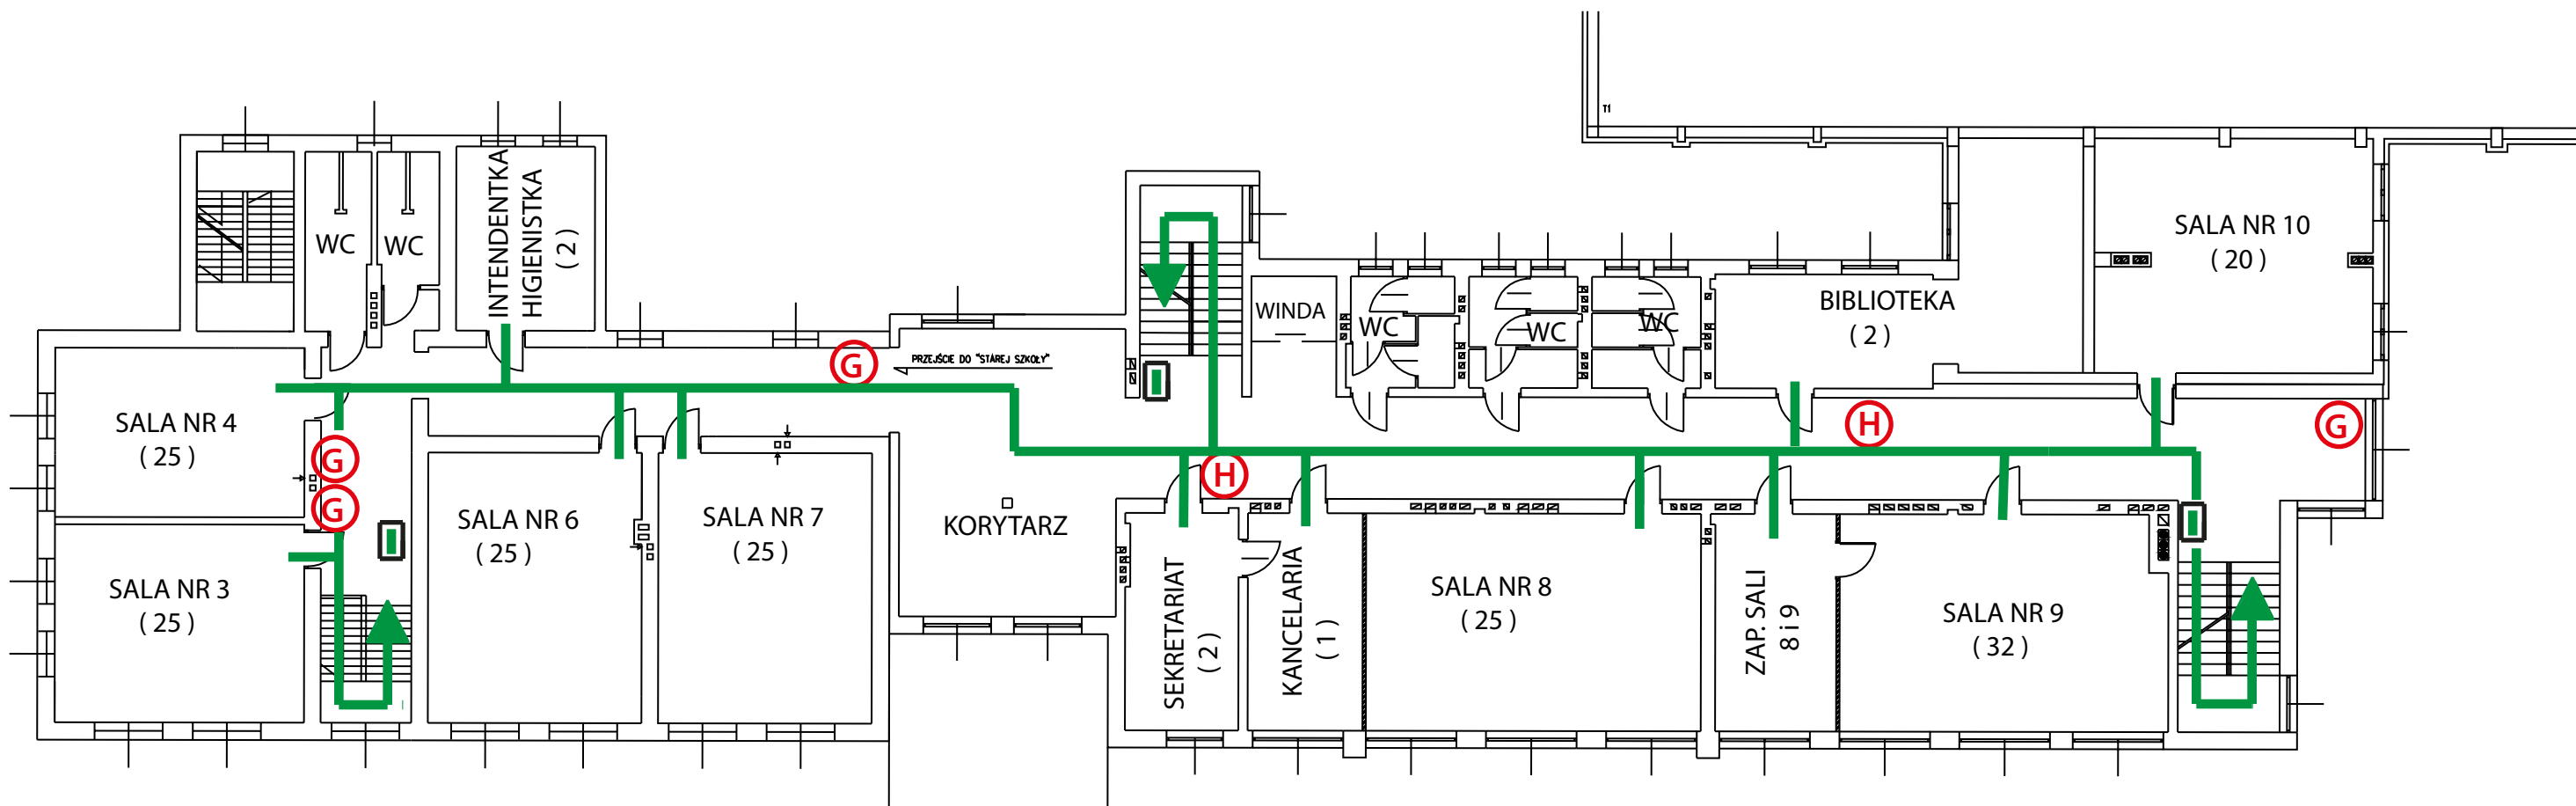

POWIERZCHNIA UŻYTKOWA - 2507,88 m <sup>2</sup>	KLASA ODPORNOŚCI POŻAROWEJ - C
LICZBA KONDYGNACJI - 3	ILOŚĆ STREF POŻAROWYCH - 3
WYSOKOŚĆ OBIEKTU - 11,50 m	ILOŚĆ OSÓB W OBIEKCIE - OK. 185
KUBATURA OBIEKTU - 15777,85 m <sup>3</sup>	KATEGORIA ZAGROŻENIA LUDZI ZL III

RZUT I PIĘTRA

## LEGENDA :

- ⓐ - GAŚNICA
- ⓗ - HYDRANT
- ➔ - KIERUNEK EWAKUACJI
- (...) - ILOŚĆ OSÓB W POMIESZCZENIU
- PUNKT OŚWIETLENIA EWAKUACYJNEGO