




# CZĘŚĆ GRAFICZNA

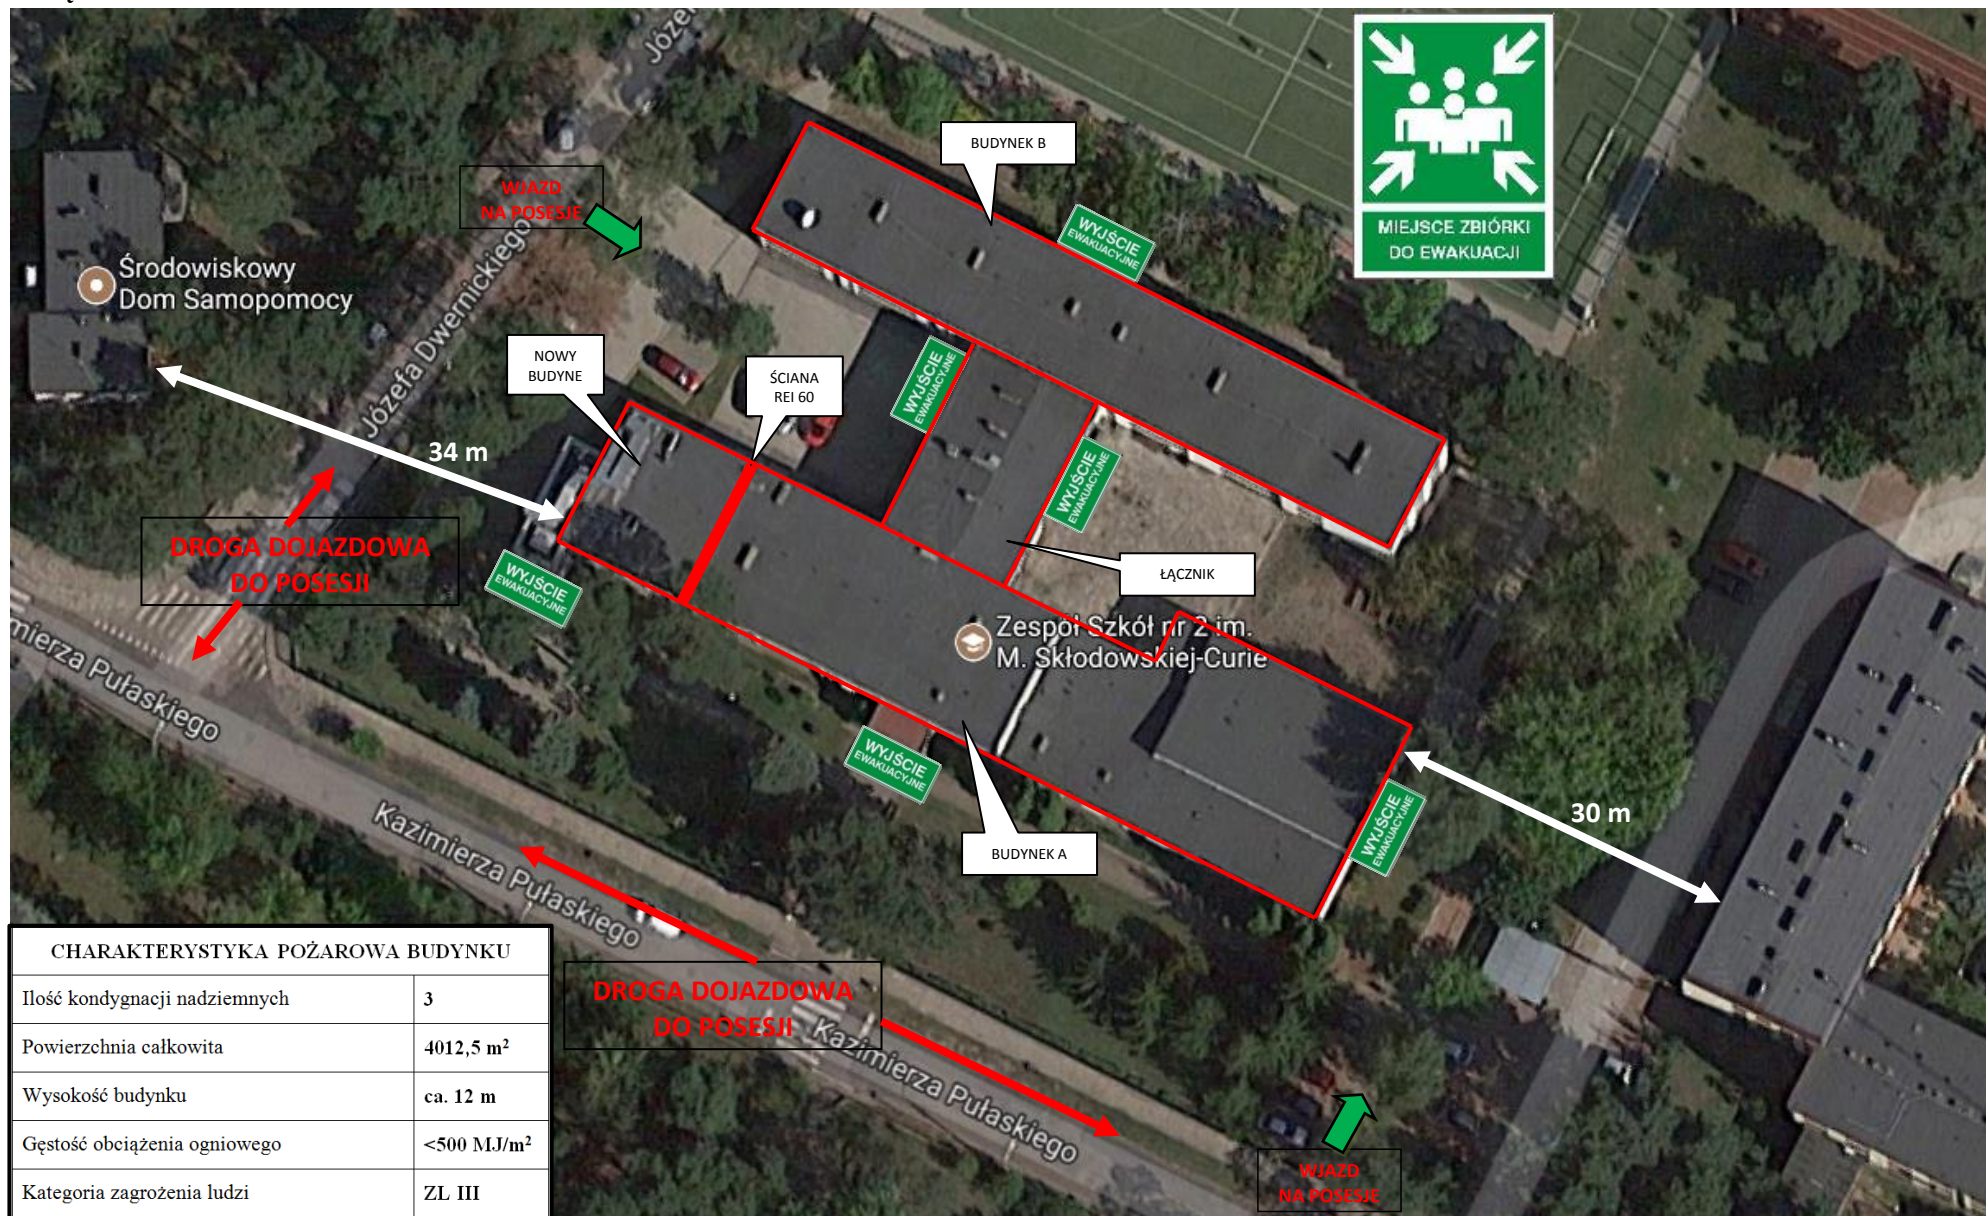


# RZUT PARTERU – ILOŚĆ OSÓB NA KONDYGNACJI 366

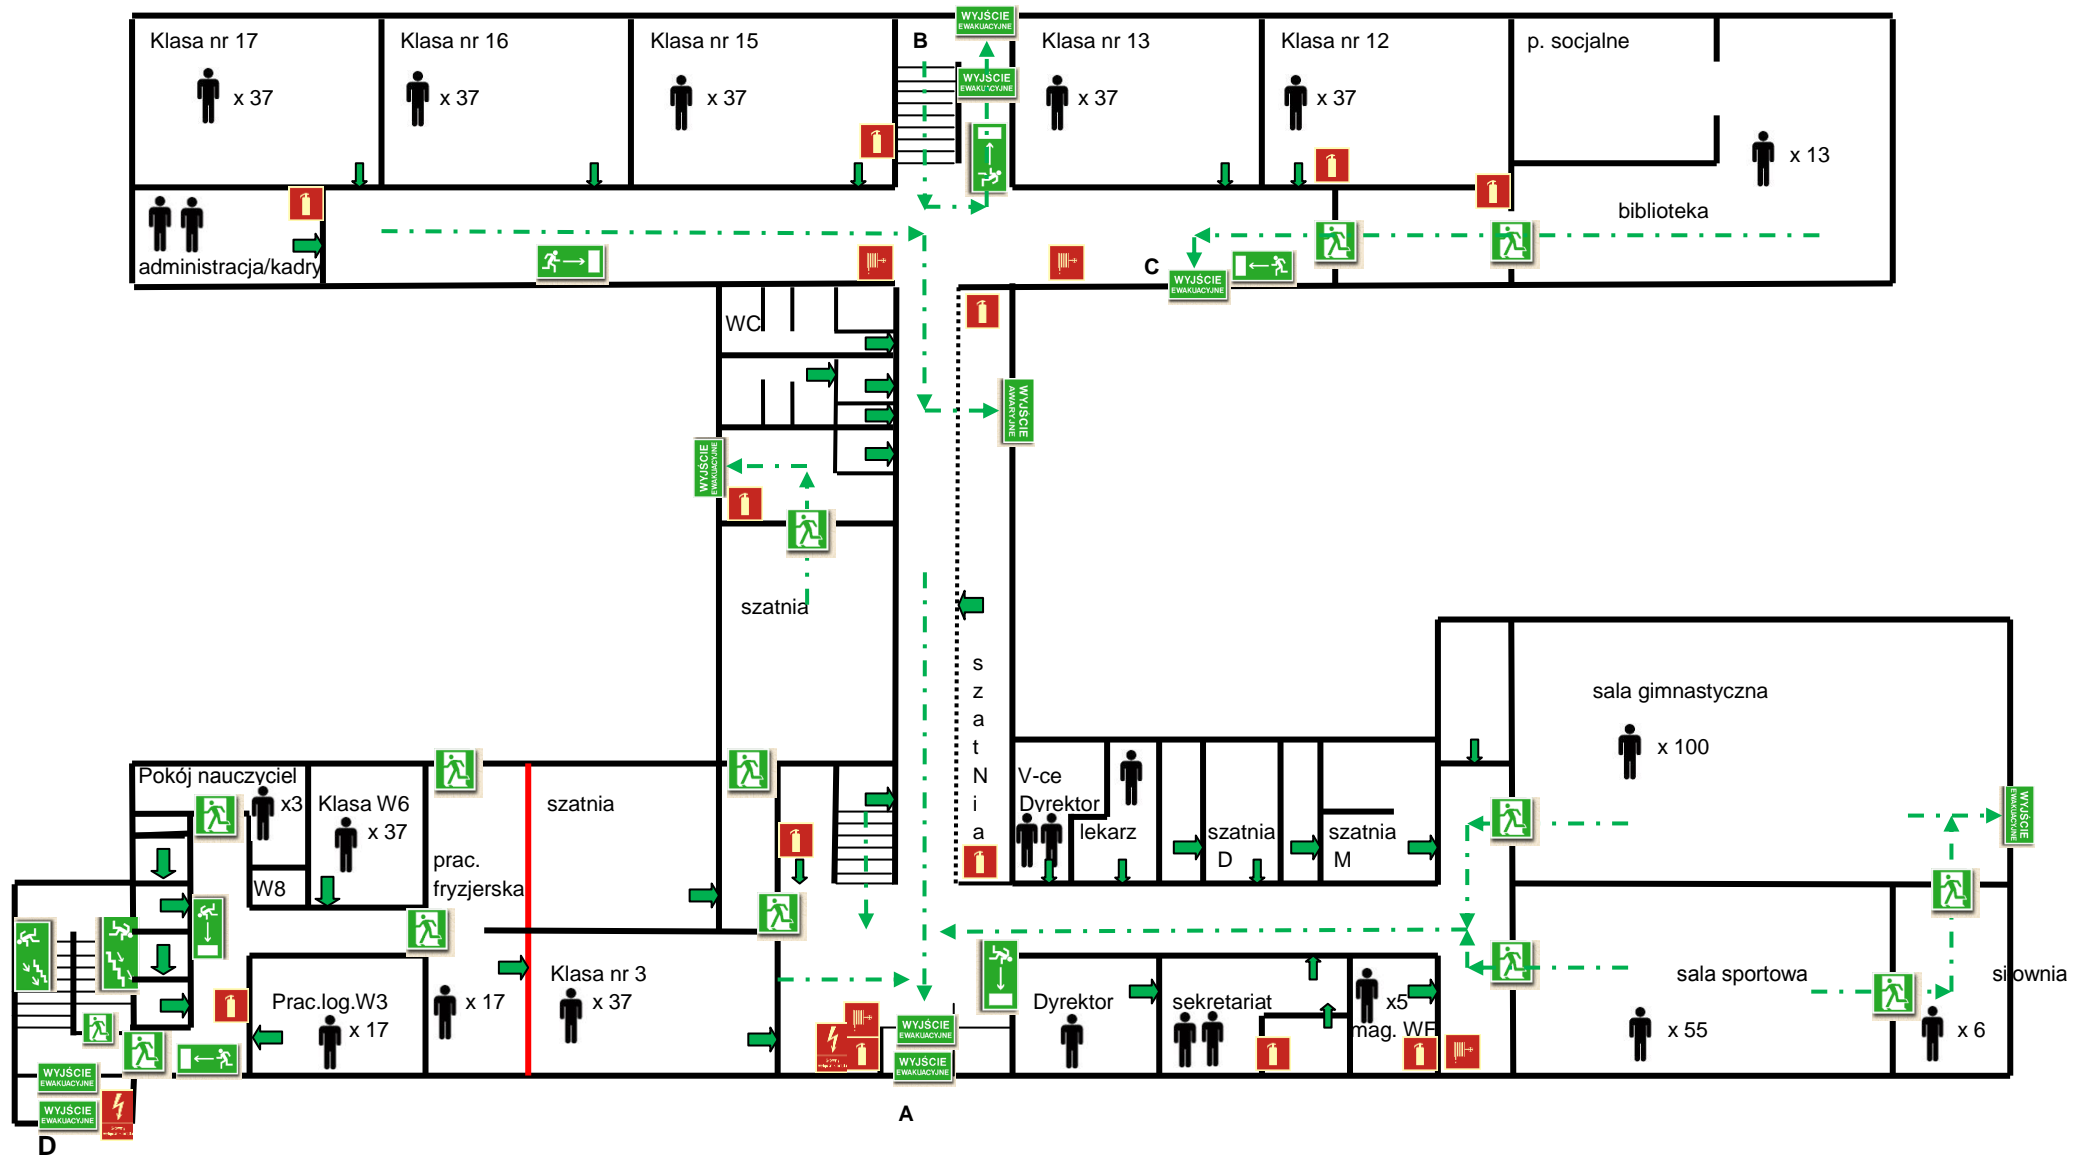


# RZUT PIĘTRA 1 – ILOŚĆ OSÓB NA KONDYGNACJI 202

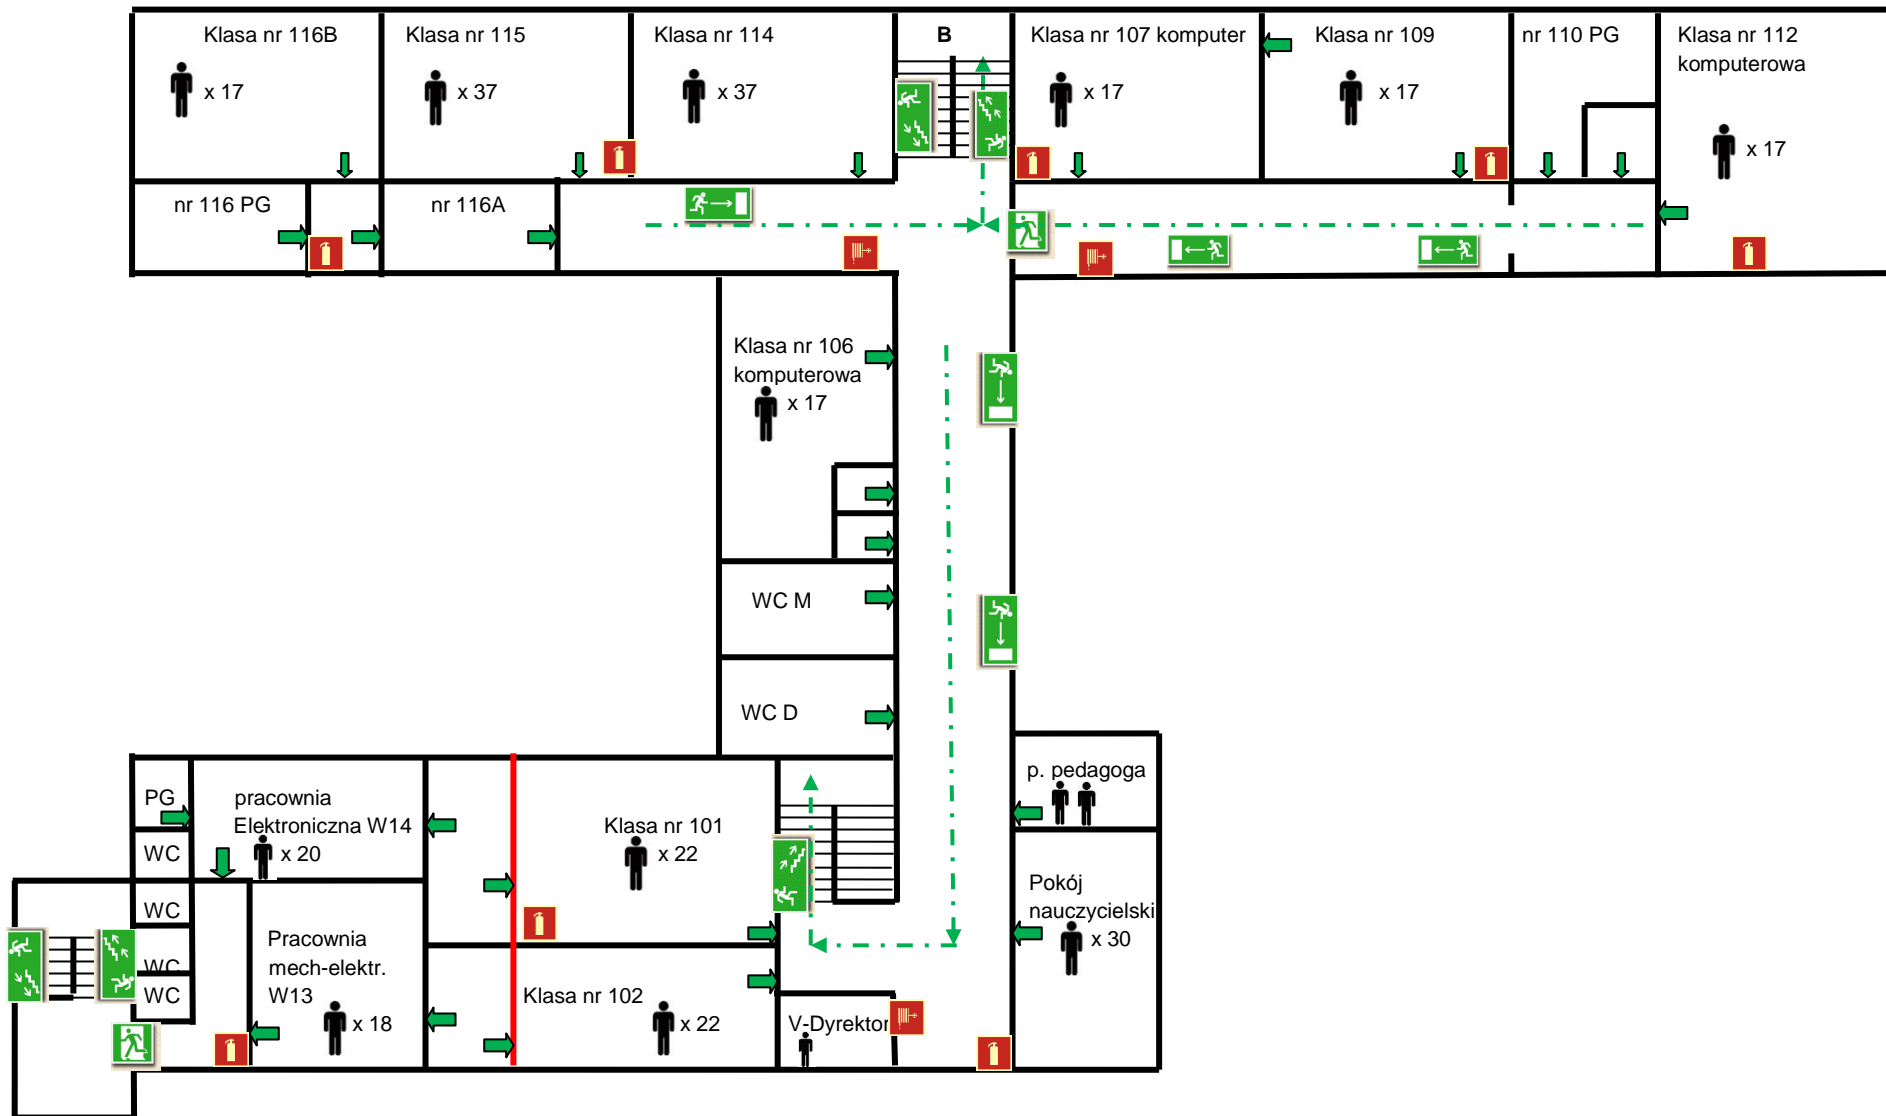

## RZUT PIĘTRA 2 – ILOŚĆ OSÓB NA KONDYGNACJI 237

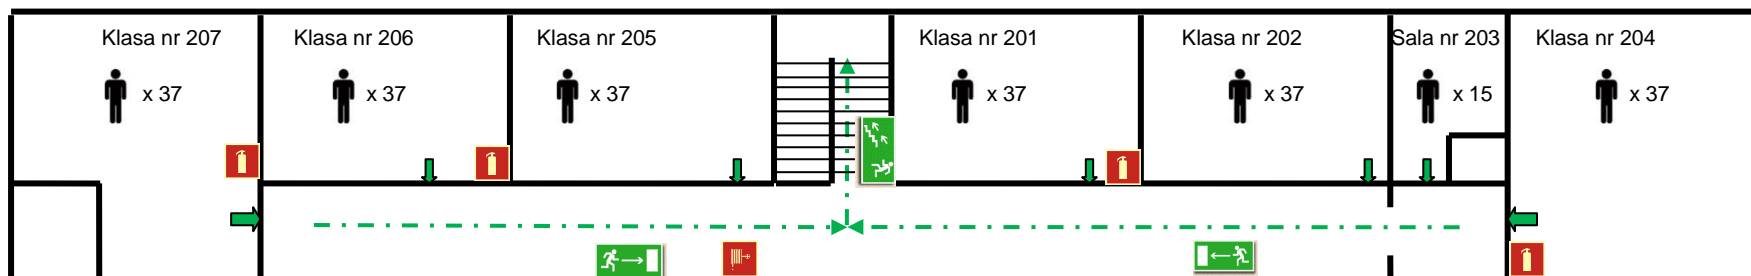

# RZUT PARTERU (NOWY BUDYNEK) – ILOŚĆ OSÓB NA KONDYGNACJI 74

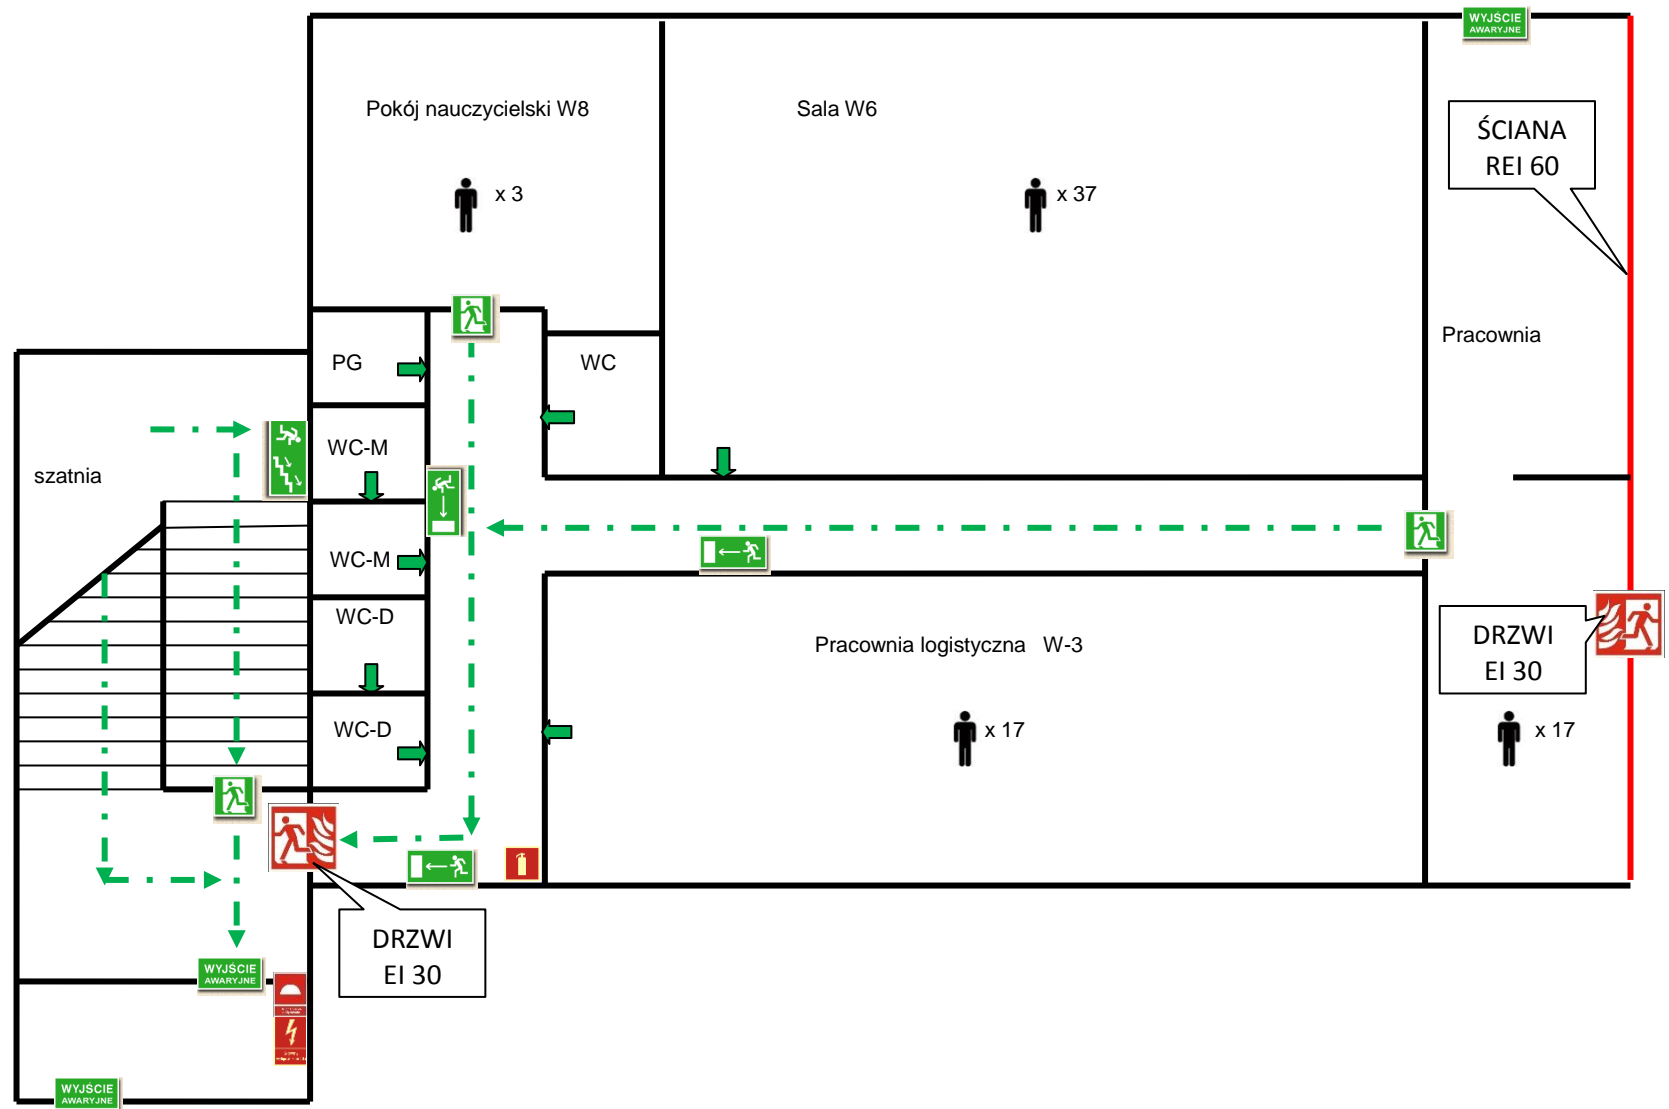

# RZUT PIĘTRA 1 (NOWY BUDYNEK) – ILOŚĆ OSÓB NA KONDYGNACJI 24

